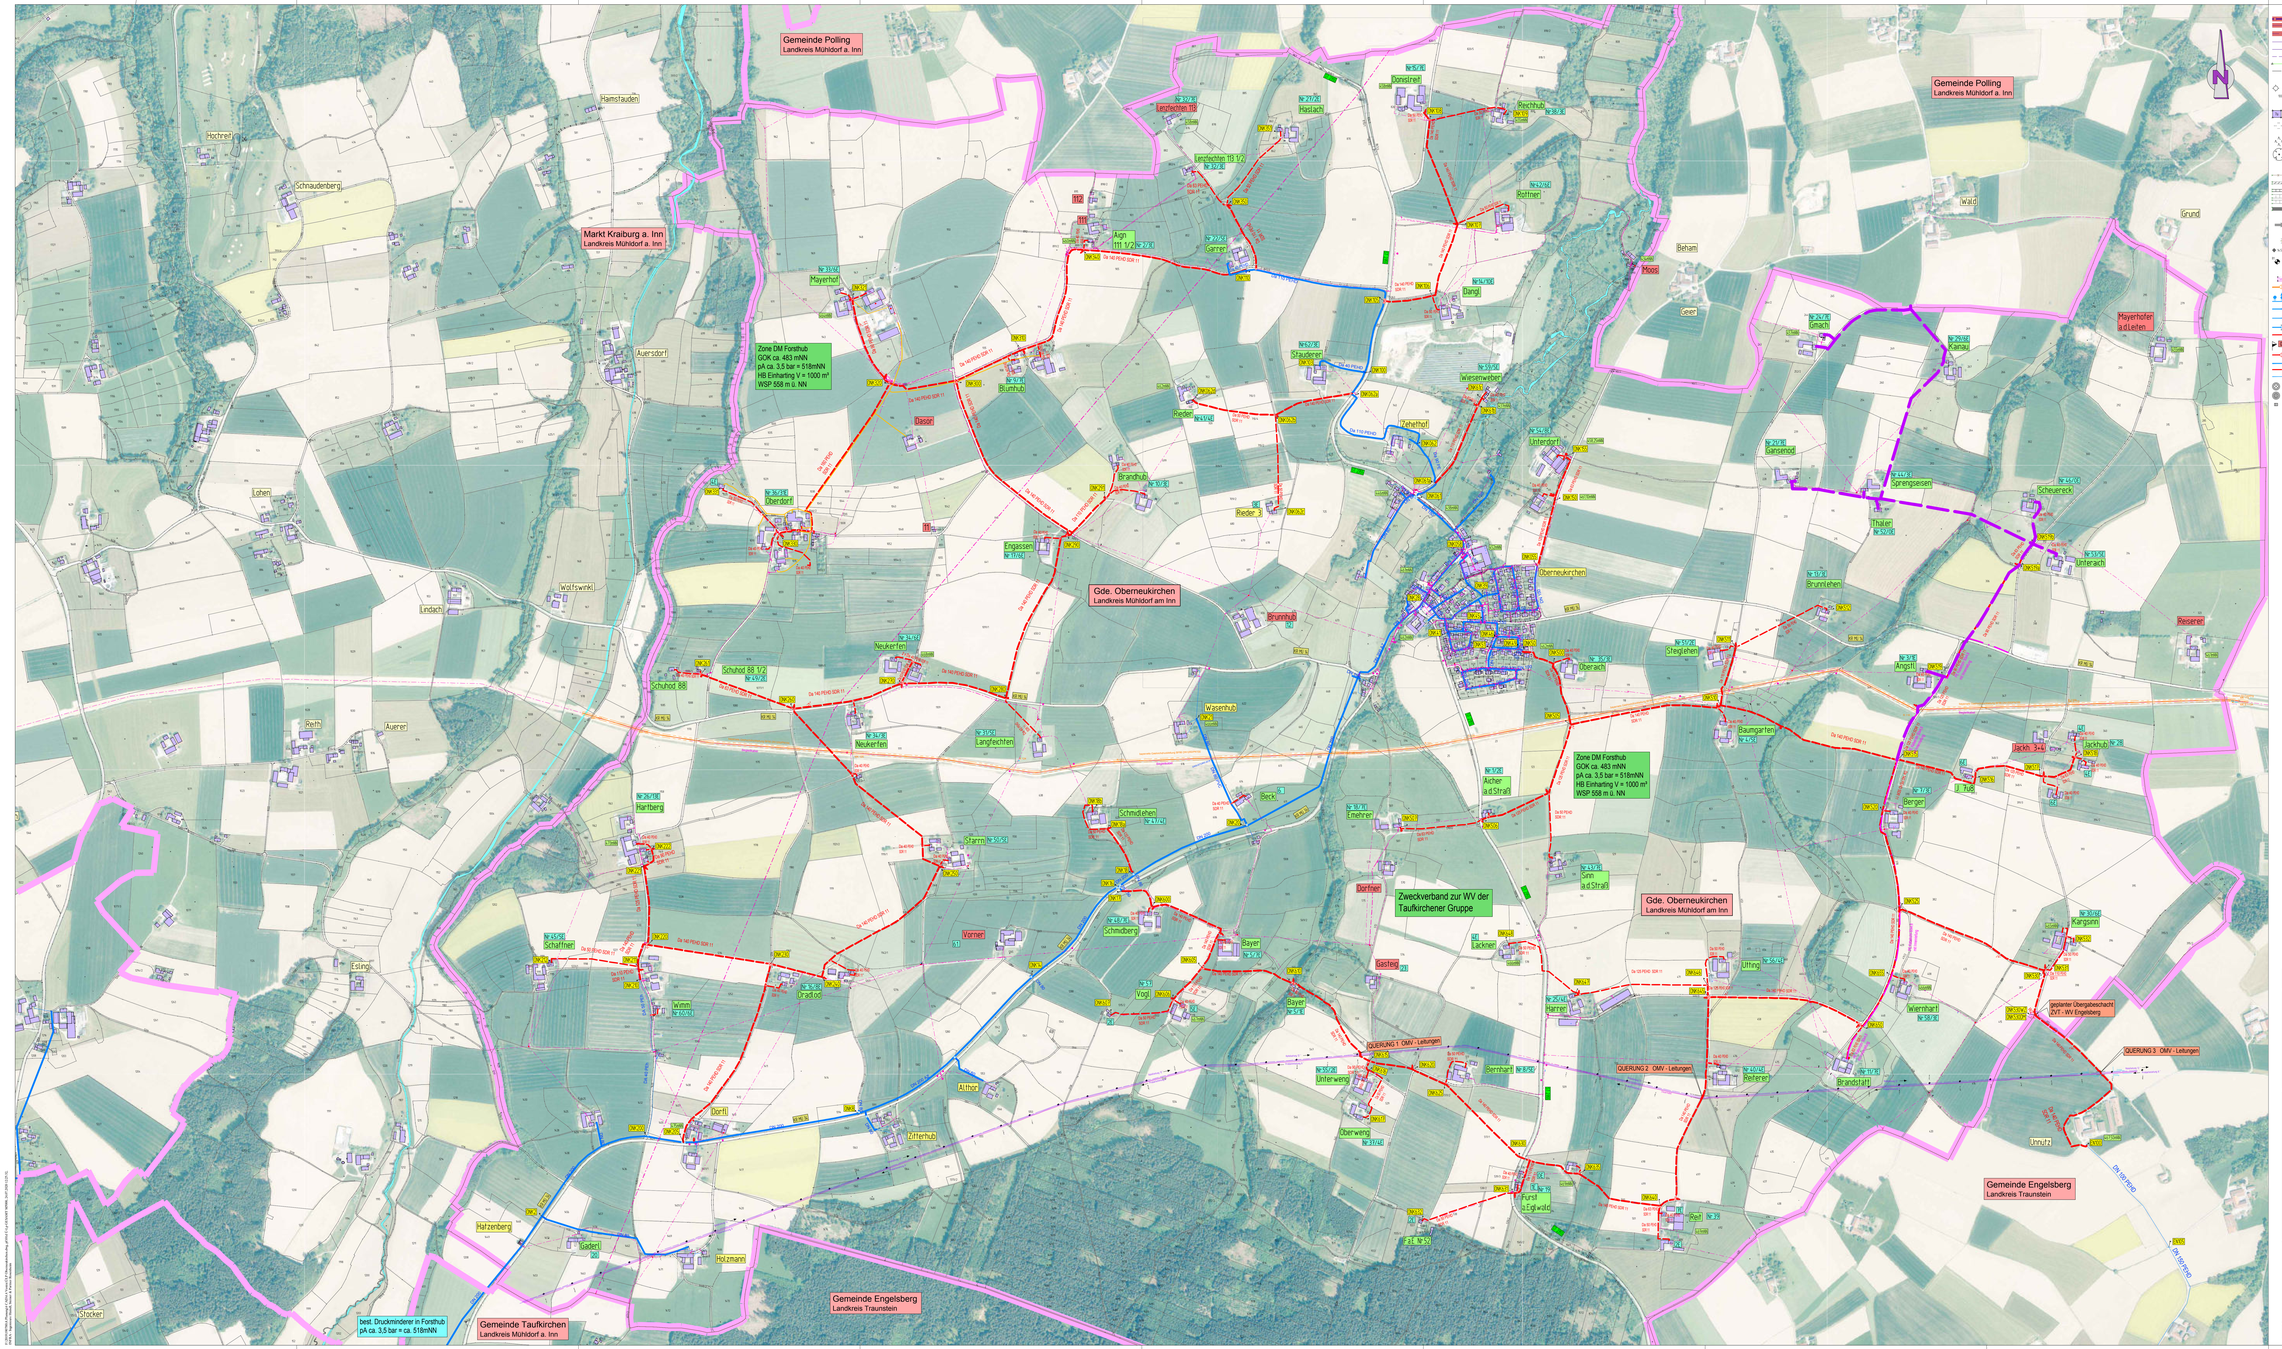

ZEICHENERKLÄRUNG:

Staatsgrenze
Landkreisgrenze
Gemeindegrenze
Gemarkungsgrenze
Grenze amtlich mit Zugehörigkeitsstaben
Grenze digitalisiert mit Zugehörigkeitsstaben
Nutzungsartengrenze amtlich und Gebäudegrenze (ohne Abmarkung)
Grenze geplant
Flurstücksnummer mit Zugehörigkeitsgrenze
Grenzpunkt mit Nummer, vermessen/amtlich
Grenzpunkt / Topographische Punkte
Polygonpunkt mit Nummer vermessen/amtlich
Hilfsmarkierungspunkt mit Nummer und Höhe ü. NN
Geb.-/Int.Hausnr. / Nebengeb. / Geb.Abkürzung / Gebäudefunktion / Geschosse / Höhe / allgemeine Gebäude mit Firstrichtung
Grünanlage, Gras
Friedhof
Nadelwald/Mischwald
Baum Bestand/geplant mit Baumschutzplatte, einfach/gefährdet
Parzellennummer
Zaun Bestand / geplant
Blickmauer Bestand / geplant
freistehende Mauer Bestand / geplant
Lärmschutzwall Bestand / geplant
Lärmschutzwand Bestand / geplant
Gebäudeanzahl / Fahrbahnbreite mit Höhe ü. NN
Zufahrt / Eingang Bestand / geplant
Verkehrs- od. Hinweisschild / Lichtsignalanlage
Straßenbeschriftung Bestand / geplant
Kilometerstein mit km-Angabe / Dezimal / Stein / Schranke / Ringstraße Bestand
Bohrpunkt / Schmuckbrunnen / Schürfung
Rammsondierung
Kabel- od. Schalthäuschen oberirdisch Bestand
Übergabestelle, Gas mit Betz- und Schreiber Betz
Unterflurhydrant, Überflurhydrant u. Entlüftung Bestand/geplant
Absperrung Hauptleitung Bestand / geplant
Absperrung Hausanschluß Bestand / geplant
Schacht mit Bezeichnung Bestand / geplant
Kilometerung geplant
Kostenstellen- zur Aufteilschosten Berechnung / Vermessungsnummer
Wasserleitung Hauptstrang Bestand/geplant
Wasserleitung Bestand
Wasserleitung geplant / spät. Erweiterung
Wasserleitung Hausanschluss Bestand/ geplant
Kontrollschacht Bestand / geplant / spät. Erweiterung
Straßenablauf Bestand / geplant / spät. Erweiterung
Straßenablauf Bestand / geplant / spät. Erweiterung

Profil- km- / Achsknickpunkt mit Radius
Einschnittsböschung geplant / Bestand
Einebnungsgrenze des auf Halbschnung zurückgebauten Bestand
Fahrbahn geplant / Bestand
Zebra/Tief-/Hochbord geplant / Bestand
Radweg Pflaster mit ZUBAU geplant / Bestand
Gehweg Pflaster mit ZUBAU geplant / Bestand
Oberbefestigung geplant / Bestand

Asphalt Vollausbau / Deckschicht / Bestand
Geh- oder Radweg Asphalt / Bestand
Gehweg Pflaster platt/ gepl. befahrbar /Bestand
Radweg Pflaster platt/ gepl. befahrbar /Bestand
Gehweg Pflaster platt/ gepl. befahrbar /Bestand
bef. Pflaster / mit Rasenfuge / als Rasengitter
Grünstreine / Grünstreinstein / Bestand
Rötsplatten / Noppenplatten
Best. Belag abgetrennt / Baumscheibenplatten
Betonsteinpflaster / Bestand / Bestand
Mineralbeton / Grünstreine / Grasbeton

Tangentenschnittpunkt der Gradlinie mit Angabe von Radiusmaß, Gerade ist. Steigung und Länge
Gradientenbruchpunkt / tiefpunkt

Fahrbahnquerneigung

Kurven bis Hilfsmittelgröße in m/s²

Oberflächenmaterial:
A Asphalt
B Betonverbundfuß
BK Rasenfugenstein
BR Betonsteinpflaster
K Kopfsteinpflaster
KGS Kiesgrundstein

Verkehrsflächenschichten und Anschnitt:
A Asphaltdeckschicht
AS Asphaltbetonschicht
BTS Betonfertigteilschutz
FBTD Pflasterdecken
FP Fugenpflaster
FU Fugenlos
ST Steinsatz
TS Tragschicht

Regenwasserkanal Bestand
Regenwasserkanal geplant / spät. Erweiterung
Regenwasserversickerung Regelrig
Schmutzwasserkanal Bestand
Schmutzwasserkanal geplant / spät. Erweiterung
Druckrohrleitung Bestand
Druckrohrleitung geplant / spät. Erweiterung
Mischwasserkanal Bestand
Mischwasserkanal geplant / spät. Erweiterung
Strom
Telekom
Fernwärme, Vorlauf
Fernwärme, Rücklauf
Gasleitung Bestand
Gasleitung geplant / spät. Erweiterung
Kabelschutzrohr mit Schieber
Kabelschutz und Schutzrohr Bestand / geplant
Weight Leitung

Kabelkreuzung nicht für AUF-Leitungs- und Kabelkreuzungen verwertbar

Ausführung			
d	Änderungen und Ergänzungen bis 23.07.2020	rs	23.07.2020	rs
c	Änderungen und Ergänzungen bis 23.06.2020	rs	23.06.2020	rs
b	Trassen gemäß Besprechung v. 09.04.2020 geändert	rs	29.04.2020	rs
a	Trassen gemäß Besprechung v. 19.02.2020 geändert	rs	25.02.2020	rs
INDEX	ÄNDERUNGEN	NAME	TAG	GEPR.

BAUVORHABEN:
Ausbau der Wasserversorgung Taufkirchener Gruppe
Anschluss der abgelegenen Anwesen Gemeinde Oberneukirchen

VORHABENTRÄGER:
WZV Schlicht- und Taufkirchner Gruppe

ANLAGE:
PLAN-NR.: 190780 - 101
INDEX: d

BAUTEIL UND PLANBEZEICHNUNG:
Übersichtslageplan
Oberneukirchen

MASSSTAB: 1: 5000

	TAG:	NAME:
ENTW.:	15.11.2019	rs
GEZ.:	15.11.2019	rs
GEPR.:	15.11.2019	rs

VORHABENTRÄGER:
UNTERSCHRIFT / DATUM

ENTWURFSVERFASSER:
HANDL STEINER & PARTNER INGENIEURE
Schalastatmatie 24
83024 Rosenheim
Tel. 0 80 31/8 06 69-0
Fax 0 80 31/8 06 69-99
info@infra-ingenieure.de
UNTERSCHRIFT / DATUM

ZERTIFIZIERT NACH DIN EN ISO 9001:2015

© BayerischeVermessungsverwaltung 2020 (Datenlizenz Deutschland – Zero – Version 2.0) dl-de/by-2-0 http://www.geodatenzentrum.de/docpdf/geonutzv.pdf

b:\1 = BS 1\190\3.pcm