

1. Ä N D E R U N G
D E S B E B A U U N G S P L A N E S
Leitlwiese II

der Gemeinde Oberneukirchen

M 1 : 1000

Fertigungsdatum: Entwurf am 25.07.1997

Planverfasser: Wolfgang Scholz
Architekt, Dipl.Ing.(FH)
Lexstraße 4
84570 Polling
Tel.: 08633/7253
Fax : 08633/6223

Polling, 25.07.1997

Steiglechner
.....
1. Bürgermeister
Steiglechner



2

Als Grundlage gelten die Festsetzungen des
Bebauungsplanes " LEITLWIESE II ".
Die Genehmigung wurde mit Bescheid vom 26.02.1997
Az.: 61-610/2 Sg. 35/2 st durch das Landratsamt
Mühldorf erteilt.

A. FESTSETZUNGEN DURCH PLANZEICHEN

Die Festsetzungen werden durch die 1. Änderung
nicht berührt.

□ □ □ □ Grenze des räumlichen Geltungsbereiches
der 1. Änderung

B. FESTSETZUNGEN DURCH TEXT

Die Festsetzungen werden durch die 1. Änderung
nicht berührt.

Verfahrensvermerke:

Der Gemeinderat hat am ..03. Sep. 1997.... die Änderung des Bebauungsplanes im vereinfachten Verfahren nach § 13 Abs. 1 Sätze 1 und 2 BauGB als Satzung beschlossen.
Die Grundstückseigentümer und die Eigentümer der benachbarten Grundstücke haben gegen die Änderung keine Einwände erhoben.

Polling, den .1.1. Sep. 1997...

Stieglschno
...Steiglechner.....
1. Bürgermeister



Anzeigeverfahren

Mit Schreiben vom 06.10.1997 Az.: 61-610/2 Sg. 35/4 st hat das Landratsamt Mühldorf a. Inn festgestellt, daß für die vereinfachte Bebauungsplanänderung keine Genehmigung oder Anzeige nach § 11 BauGB erforderlich ist.

Mühldorf a. Inn, den 11.12.1997



Rambold
Rambold
Landrat

Bekanntmachungsvermerk:

Die Gemeinde hat die vereinfachte Änderung des Bebauungsplanes am16. Okt. 1997..... ortsüblich durch Anschlag an der Amtstafel bekanntgemacht.

Die Änderung wird während der allgemeinen Dienststunden zu jedermanns Einsicht bereit gehalten. Über ihren Inhalt wird auf Verlangen Auskunft erteilt.

Der Anschlag wurde am02. Dez. 1997.. entfernt.

Die Bebauungsplanänderung ist mit der Bekanntmachung rechtsverbindlich geworden (§ 12 Satz 4 BauGB).

Polling, den ...02. Dez. 1997..


Stieglschno
...Steiglechner.....
1. Bürgermeister



1. Änderung

WA	0
GRZ	GFZ
0.40	0.60
SD \wedge	DN 24-35° bei E+D DN 24-30° bei II

MI	0
GRZ	GFZ
0.40	0.70
SD \wedge	DN 24-35° bei E+D DN 24-30° bei II

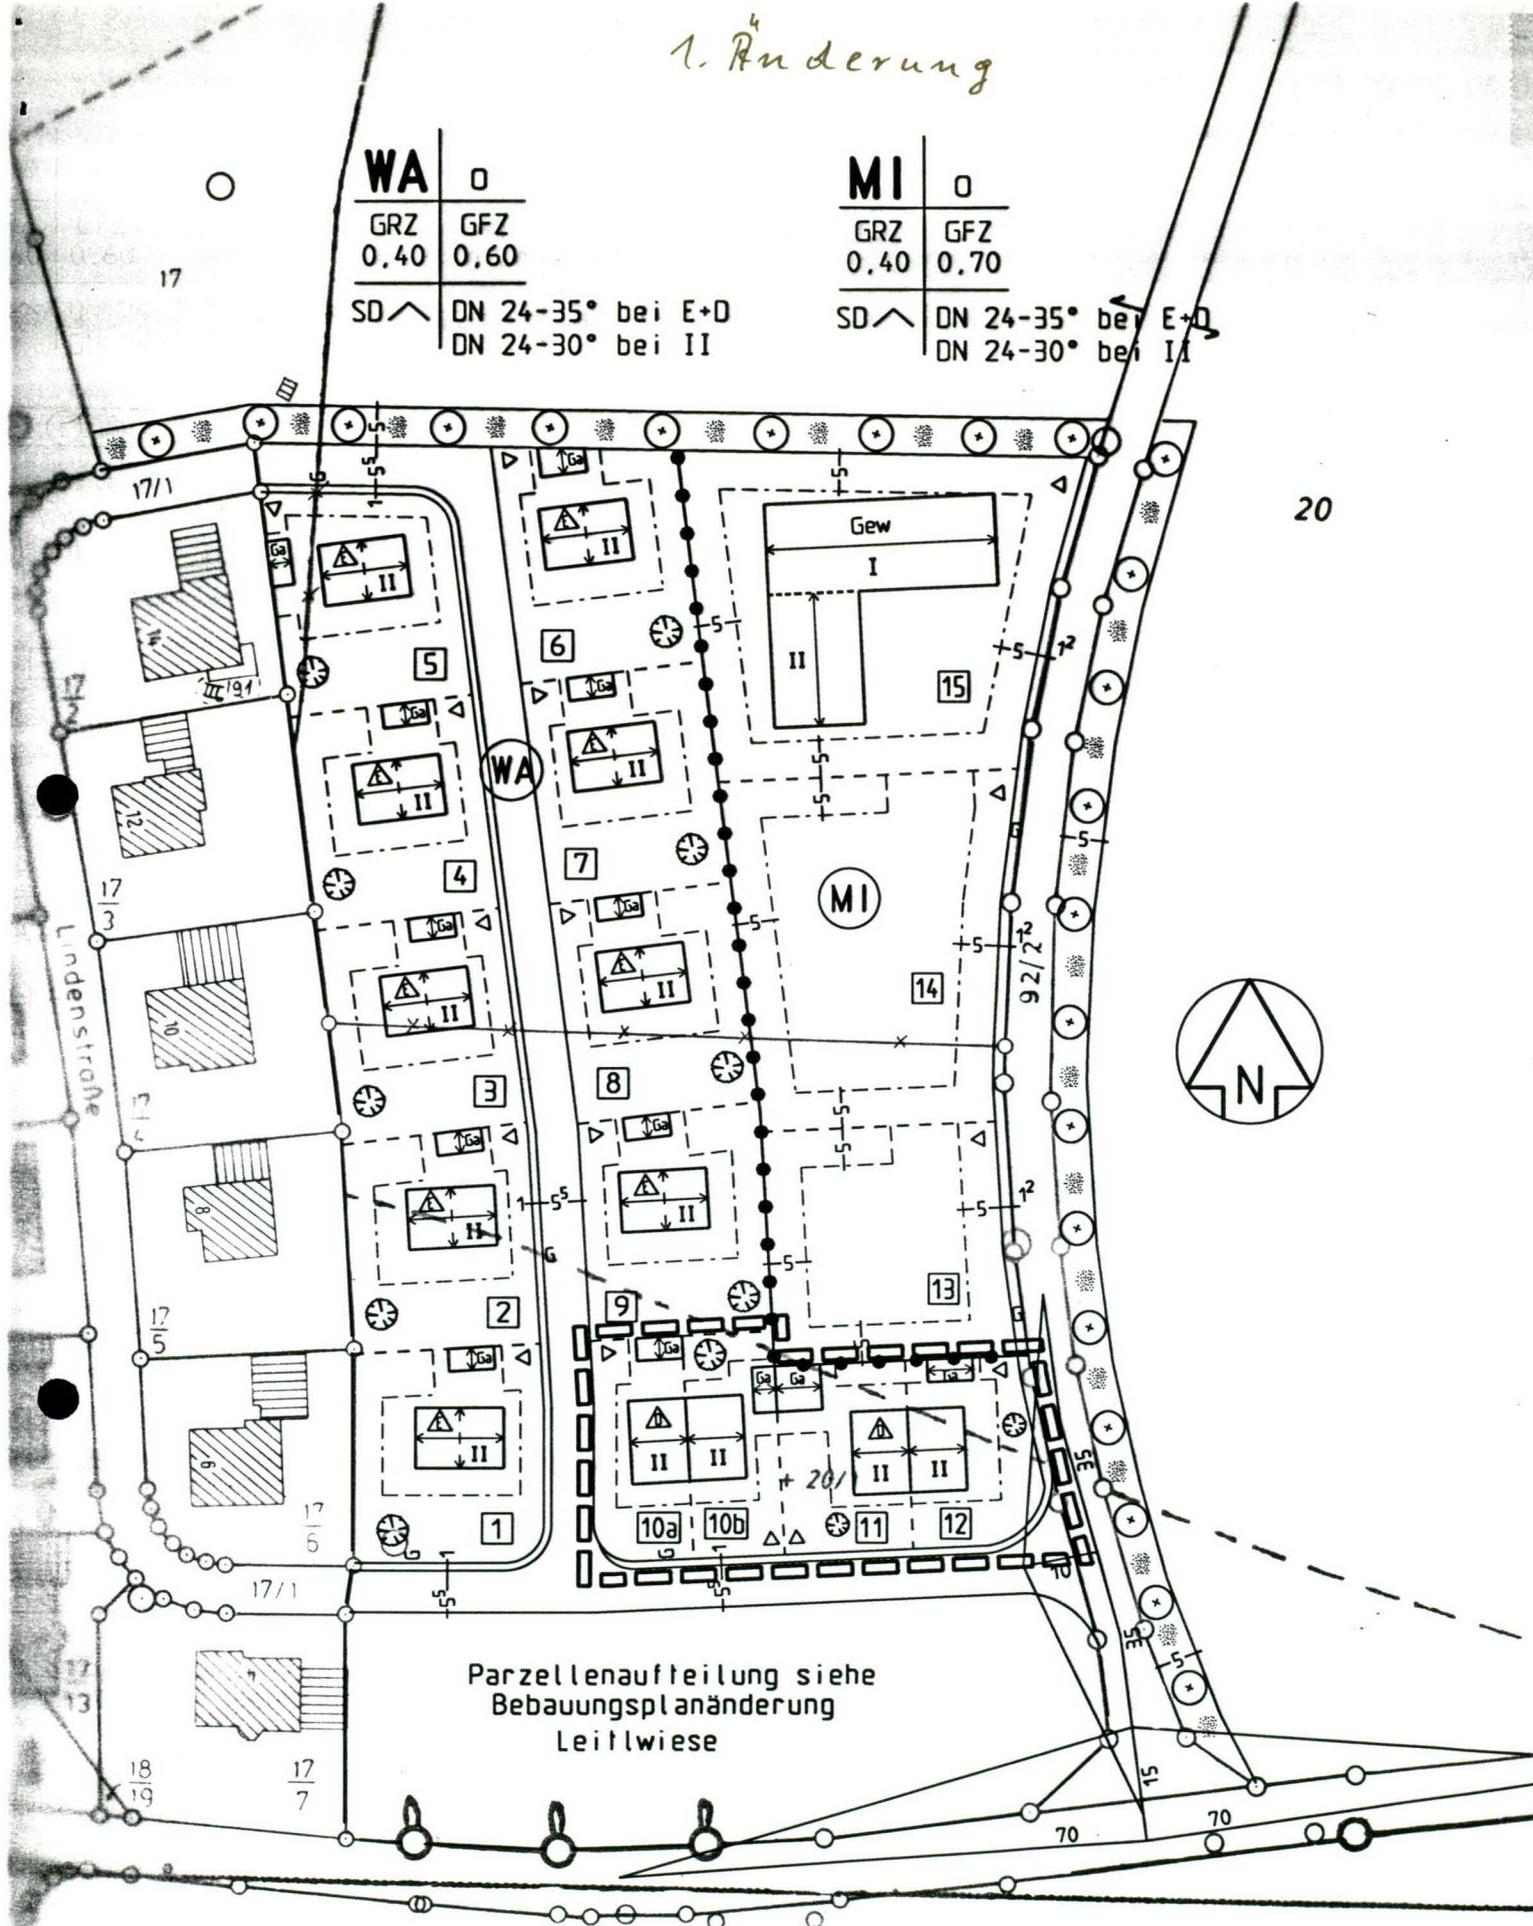

Parzellenaufteilung siehe
Bebauungsplanänderung
Leitlwiese